


全体配置図

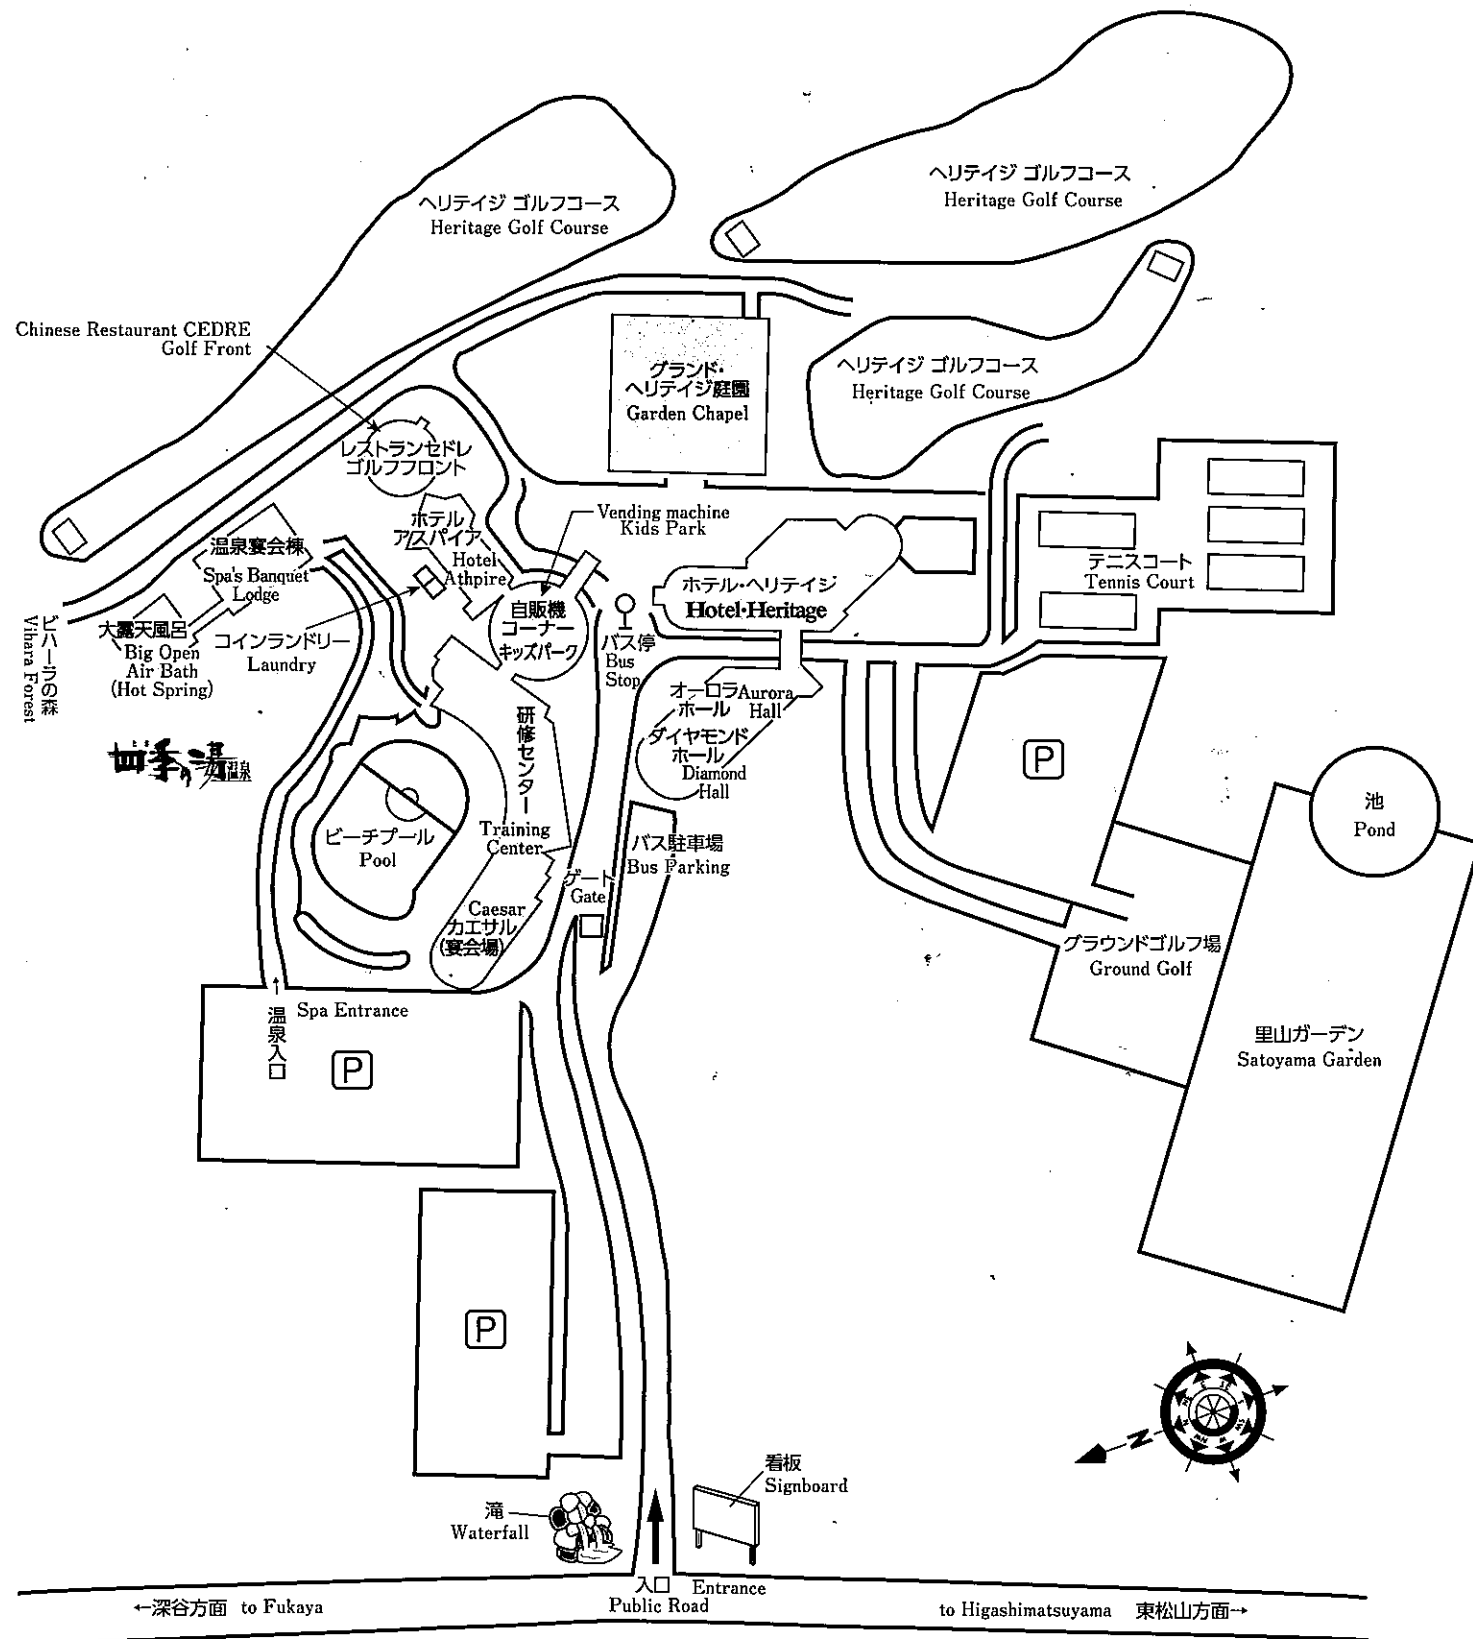

最大700名様収容のホールから、小会議室までご用意。
PC・インターネットを使った研修にも対応。(全室Wi-Fi完備)

■ホテルヘリテイジ本館

| | 面積 | 最大収容人数 | | | 縦×横×高さ | 備考 |
|---------|-------------------------|--------|-------|------|-----------------------|--------------------------|
| | | シアター型 | スクール型 | 口の字型 | | |
| オーロラホール | 560㎡ | 700名 | 450名 | | 4,200cm×1,600cm×450cm | ご宴席利用時立食で500名、着席で300名可能。 |
| | $\frac{3}{4}$ 282㎡ | — | 300名 | 90名 | 3,000cm×1,400cm×450cm | |
| | $\frac{2}{4}$ 188㎡ | — | 200名 | 66名 | 2,000cm×1,400cm×450cm | |
| | $\frac{1}{4}$ 94㎡ | — | 80名 | 42名 | 1,000cm×1,400cm×450cm | |
| ダイヤモンド | 真珠 150㎡ | 170名 | 90名 | 50名 | 1,600cm×1,100cm×270cm | ご宴席利用時立食で80名、着席で60名可能。 |
| | エメラルド $\frac{1}{2}$ 75㎡ | — | 40名 | 30名 | 1,600cm×550cm×270cm | |
| 松風樓 | 130㎡ | — | 70名 | 45名 | 1,640cm×600cm×270cm | |
| | $\frac{1}{2}$ 65㎡ | — | 30名 | 24名 | 820cm×600cm×270cm | |
| 葵 | 55㎡ | — | 28名 | 25名 | 1,120cm×506cm×270cm | |
| 各種小会議室 | 40㎡ | — | 24名 | 20名 | 550cm×720cm×230cm | 全5室 |
| | 30㎡ | — | 14名 | 14名 | 520cm×507cm×230cm | 全6室 |
| | 25㎡ | — | 10名 | 10名 | 424cm×530cm×270cm | 全2室 |

■アスパイア研修センター

| | 面積 | 最大収容人数 | | | 縦×横×高さ | 備考 |
|--------|--------------------|--------|-------|------|-----------------------|-------------------------|
| | | シアター型 | スクール型 | 口の字型 | | |
| ブライトン | 210㎡ | 200名 | 120名 | | 2,400cm×1,000cm×400cm | ご宴席利用時立食で100名、着席で80名可能。 |
| カエサル | 183㎡ | 200名 | 150名 | 60名 | 1,600cm×1,200cm×300cm | ご宴席利用時立食で100名、着席で90名可能。 |
| 研修センター | 174㎡ | 220名 | 130名 | | 2,200cm×710cm×315cm | |
| | $\frac{3}{4}$ 130㎡ | — | 90名 | 40名 | 1,650cm×710cm×315cm | |
| | $\frac{2}{4}$ 87㎡ | — | 50名 | 35名 | 1,100cm×710cm×315cm | |
| | $\frac{1}{4}$ 43㎡ | — | 26名 | 25名 | 550cm×710cm×315cm | |
| ペガサス | 大 75㎡ | 70名 | 40名 | 30名 | 900cm×700cm×315cm | |
| | 小 25㎡ | — | 12名 | 12名 | 450cm×550cm×315cm | |

〈備品関係〉各種取り揃えてございますので、お気軽にお問い合わせ下さい。

ホテル

- ホテル・ヘリテイジ(199室・400名収容)
- ホテル・アスパイア(51室・300名収容)

レストラン

- 洋食レストラン じゃぼにか
- 中華レストラン セドレ
- 創作和食レストラン あまの川
- カラオケバー スローンレンジャー

スポーツ

- ヘリテイジゴルフコース(9H)
- テニスコート(5面 ナイター付)
- グラウンドゴルフ場(認定)
- パターコース
- ビーチプール(夏季)

四季の湯温泉

- 個室(6部屋)
- 大宴会場(和室・150名収容)
- 和風レストラン
- ベーカリーショップ
- おみやげコーナー
- マッサージルーム
- リラックスルーム
- ゲームセンター


その他

- ガーデンチャペル
- コインランドリー(男・女別)
- 駐車場(400台収容・大型バス12台収容)

館内のご案内

Room information


Hotel Heritage セミナー会場

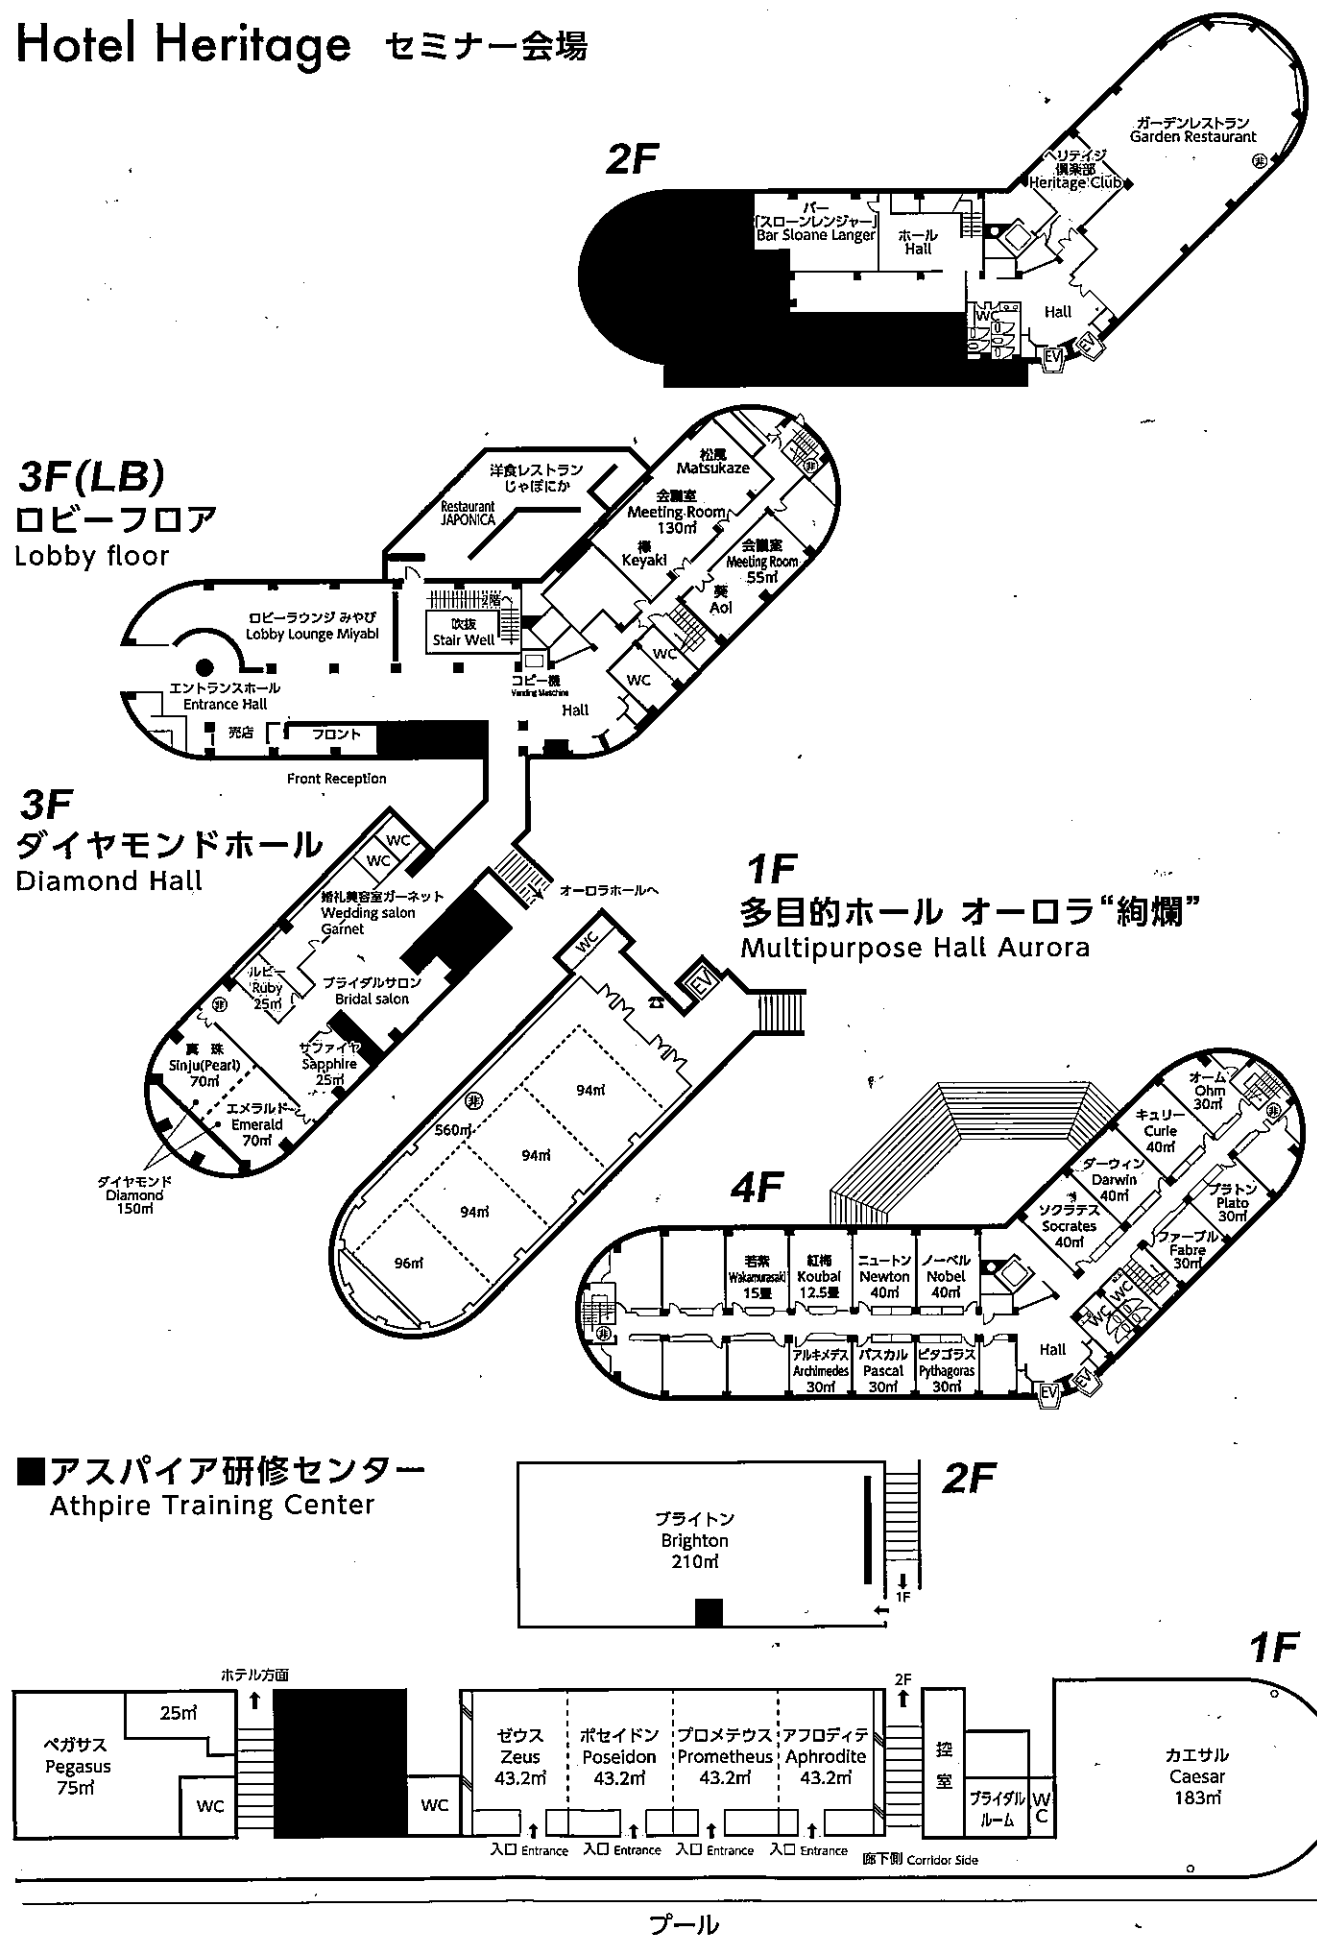

プール

温泉施設のご案内

Spa Facilities information

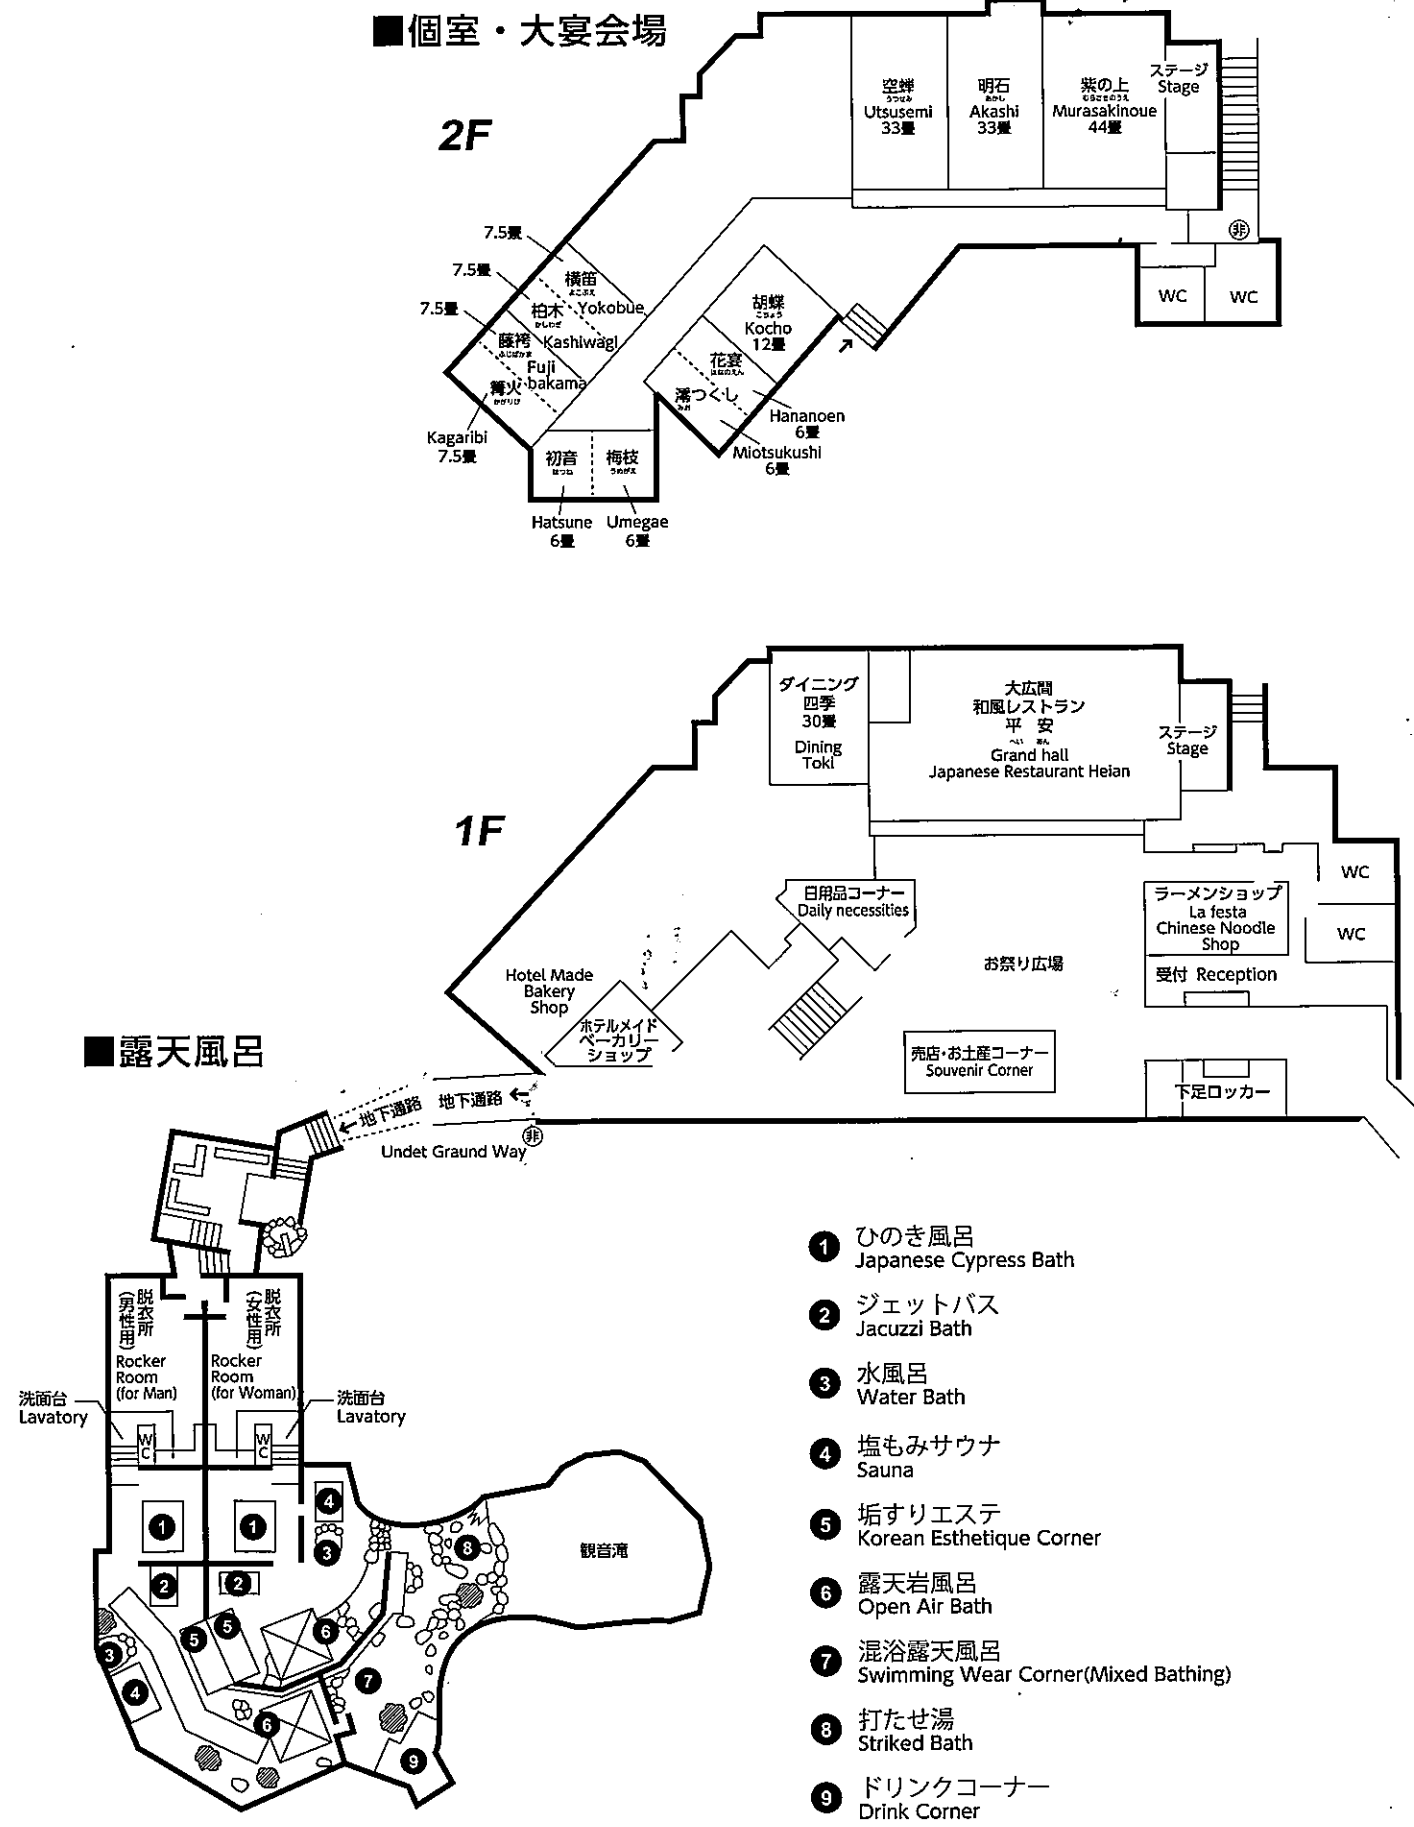

- ① ひのき風呂 Japanese Cypress Bath
- ② ジェットバス Jacuzzi Bath
- ③ 水風呂 Water Bath
- ④ 塩もみサウナ Sauna
- ⑤ 垢すりエステ Korean Esthetique Corner
- ⑥ 露天岩風呂 Open Air Bath
- ⑦ 混浴露天風呂 Swimming Wear Corner(Mixed Bathing)
- ⑧ 打たせ湯 Striked Bath
- ⑨ ドリンクコーナー Drink Corner

Hotel Heritage


■客室 Room information

ROOM TYPE (Capacity)


| | Code | Capacity | Number |
|-----------------------------------|------|----------|--------|
| シングル | A.A1 | 1 | 32 |
| セミツイン(セミシングルベッド2台) | AT | 1 | 8 |
| セミダブル(セミダブルベッド1台) | AW | 1 | 1 |
| スタンダードツイン | B | 2 | 66 |
| コネクティングツイン | BC | 4 | 3 |
| コーナーツイン(西側) | CW | 2 | 10 |
| コーナーツイン(東側) | CE | 3 | 4 |
| デラックスツイン(トリプル) [シングルベッド2台・ソファベッド] | DT | 3 | 5 |
| デラックスツイン(ラグジュアリー) | DL | 2 | 17 |
| デラックスツイン | DN | 2 | 2 |
| デラックスツイン(ヨーロッパ) | DEU | 2 | 1 |
| デラックスツイン(リゾート) | DRE | 2 | 1 |
| デラックスツイン(クラシック) | DCL | 2 | 1 |
| 洋室(ソファベッド・シングルベッド2台) | DJT | 3 | 9 |
| 洋室(ソファベッド・ダブルベッド1台) | DJW | 2 | 5 |
| 和室10畳 | NDJ | 4 | 5 |
| トリプル | 920 | 3 | 1 |
| 和洋室(ベッド2・和6畳) | EJ | 4 | 10 |
| 和室15畳 | E | 7 | 5 |
| 和洋スイート | SUJ | 4 | 2 |
| ロイヤルスイート | SUR | 2 | 2 |
| インベリアルスイート | SUI | 2 | 4 |

12F SUITE ROOM (Capacity)


| | Code | Capacity | Number |
|--------------|------|----------|--------|
| バスリビングスイート | S1 | 2 | 1 |
| プレジデンシャルスイート | S2 | 4 | 1 |
| ジャパニーズスイート | S3 | 5 | 1 |
| インベリアルスイート | S4 | 6 | 1 |

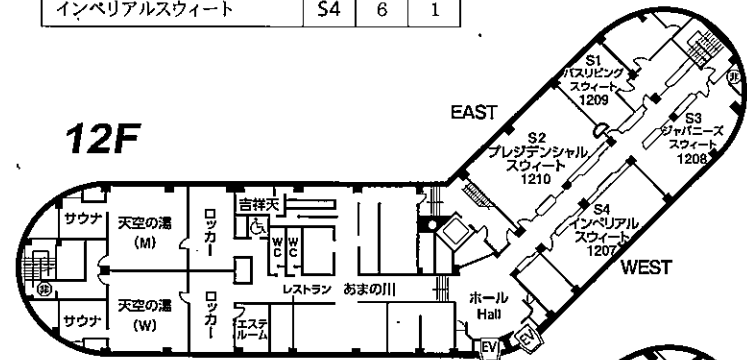


11F

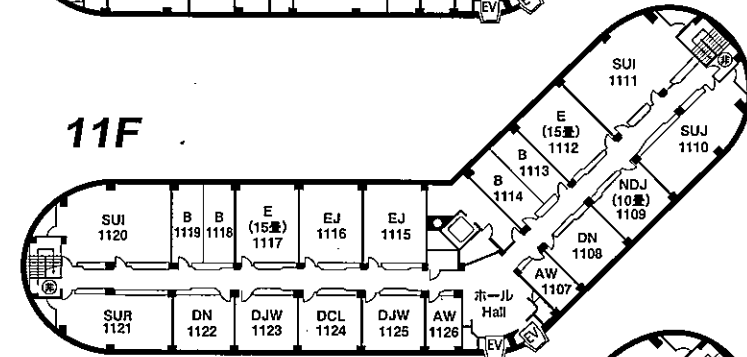


10F

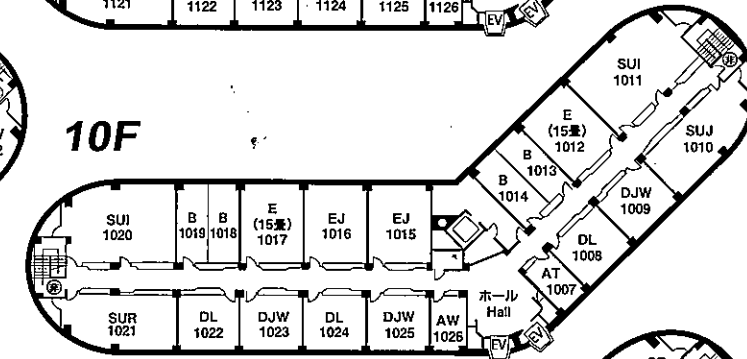


9F

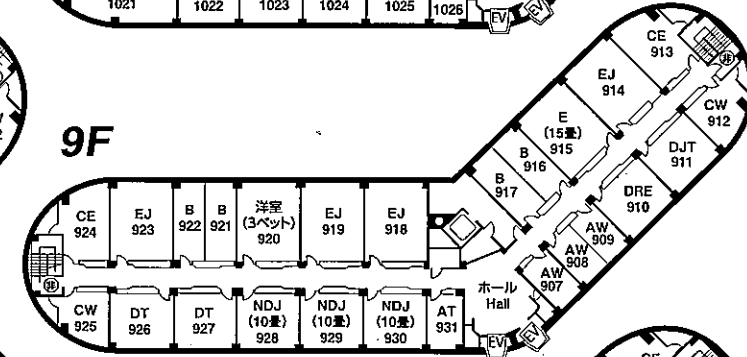


8F

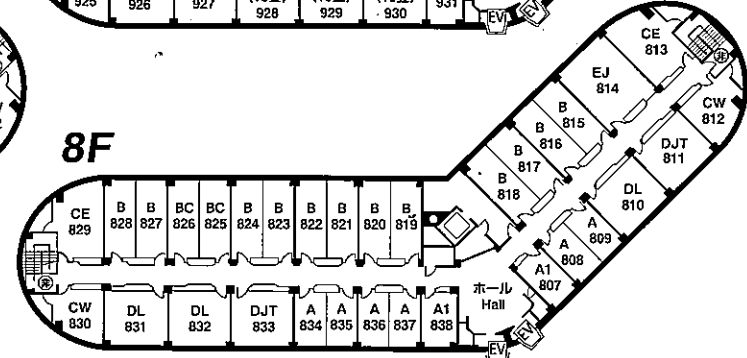


7F

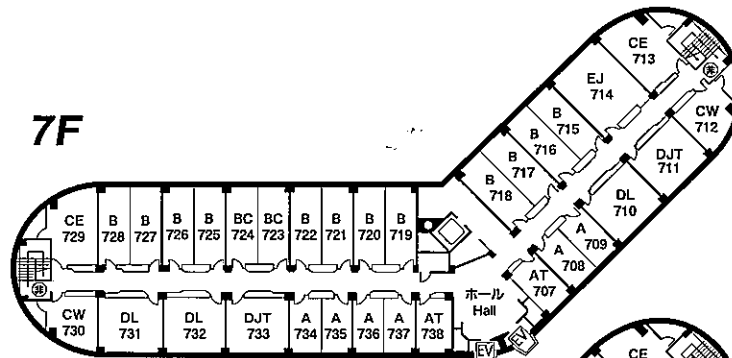

6F

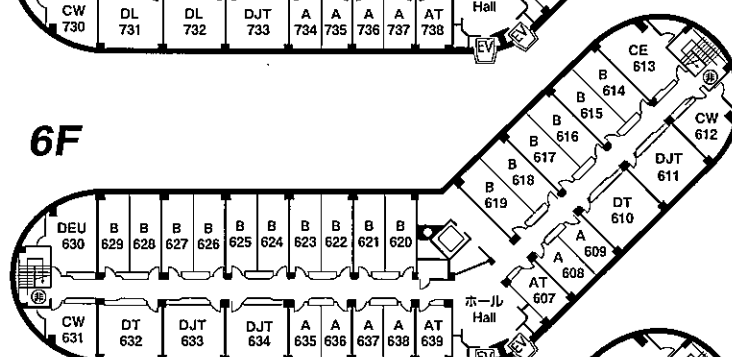

5F










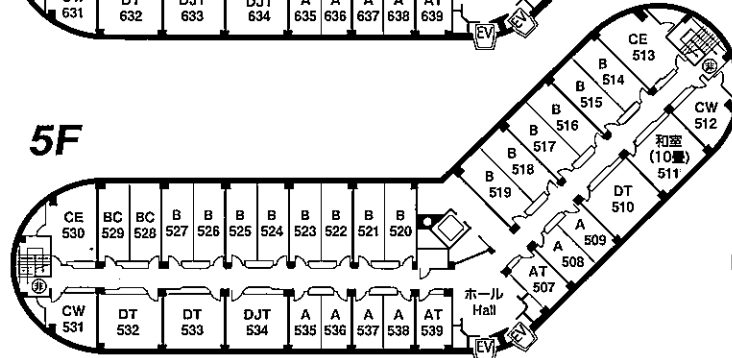



Hotel Athpire

■客室 Room information

ROOM TYPE (Capacity)

| | Code | Capacity | Number |
|----------------------|-----------------|----------|--------|
| 2段ベッド3台・和室4.5畳 | TJ ¹ | 8 | 12 |
| 2段ベッド1台・ベッド2台・和室4.5畳 | TJ ² | 6 | 30 |
| ベッド2台・和室4.5畳 | TJ ³ | 4 | 5 |
| 特別室 | TJ ⁴ | 4 | 4 |

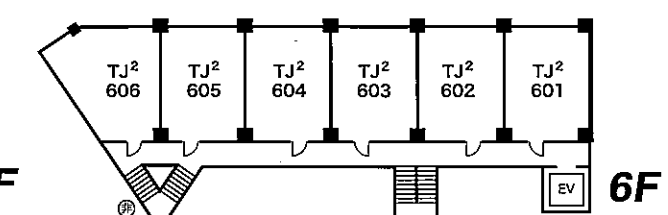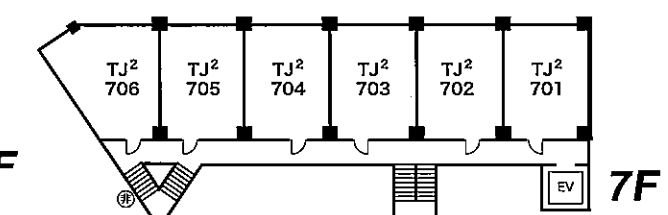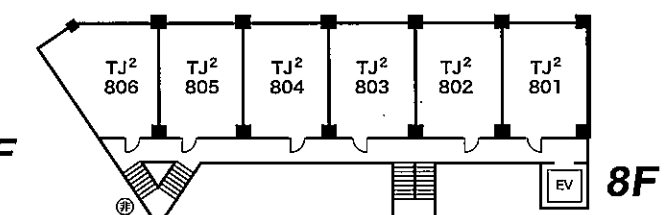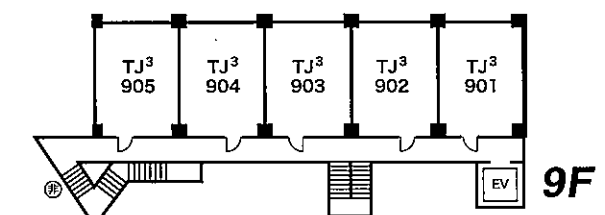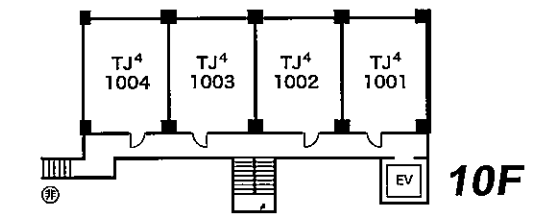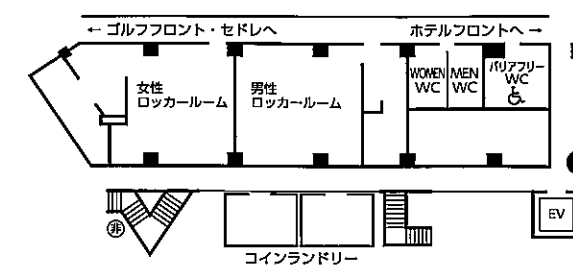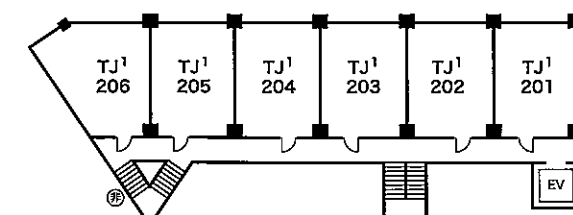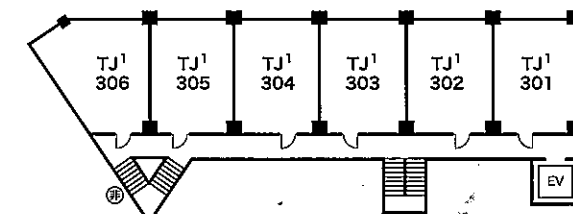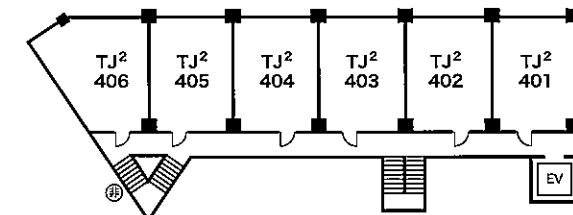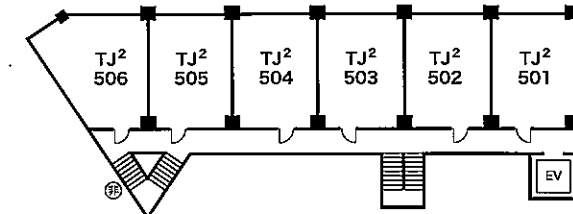

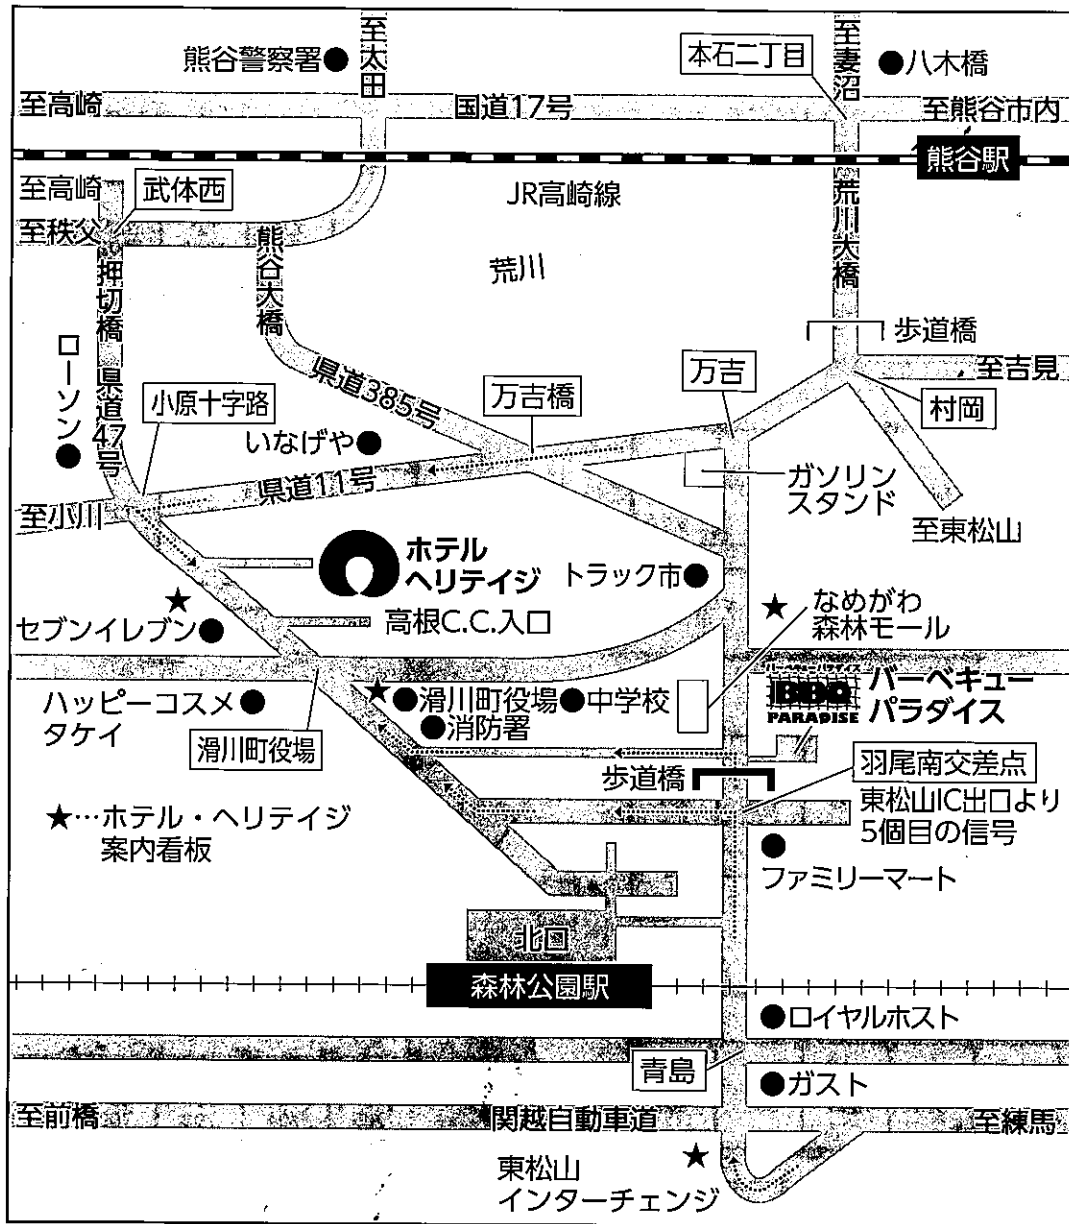

〈交通のご案内〉

- 東武東上線、急行で池袋駅から森林公園駅まで50分、北口より、ホテルシャトルバスにて15分。
- 上越新幹線、東京駅から熊谷駅まで37分、南口より、ホテルシャトルバスにて20分。
- お車の場合は、関越自動車道、東松山インターチェンジを出て熊谷方面へ、5つ目の信号または7つ目の信号を左折。(東松山インターより15分)

TEL. 048-536-1212 (代表)

Shinrin-Koen
Hotel·Heritage

〒360-0103 埼玉県熊谷市小江川228

FAX 048-536-0887

<http://www.hotel-heritage.co.jp>